



П1 проспект Ручьевский

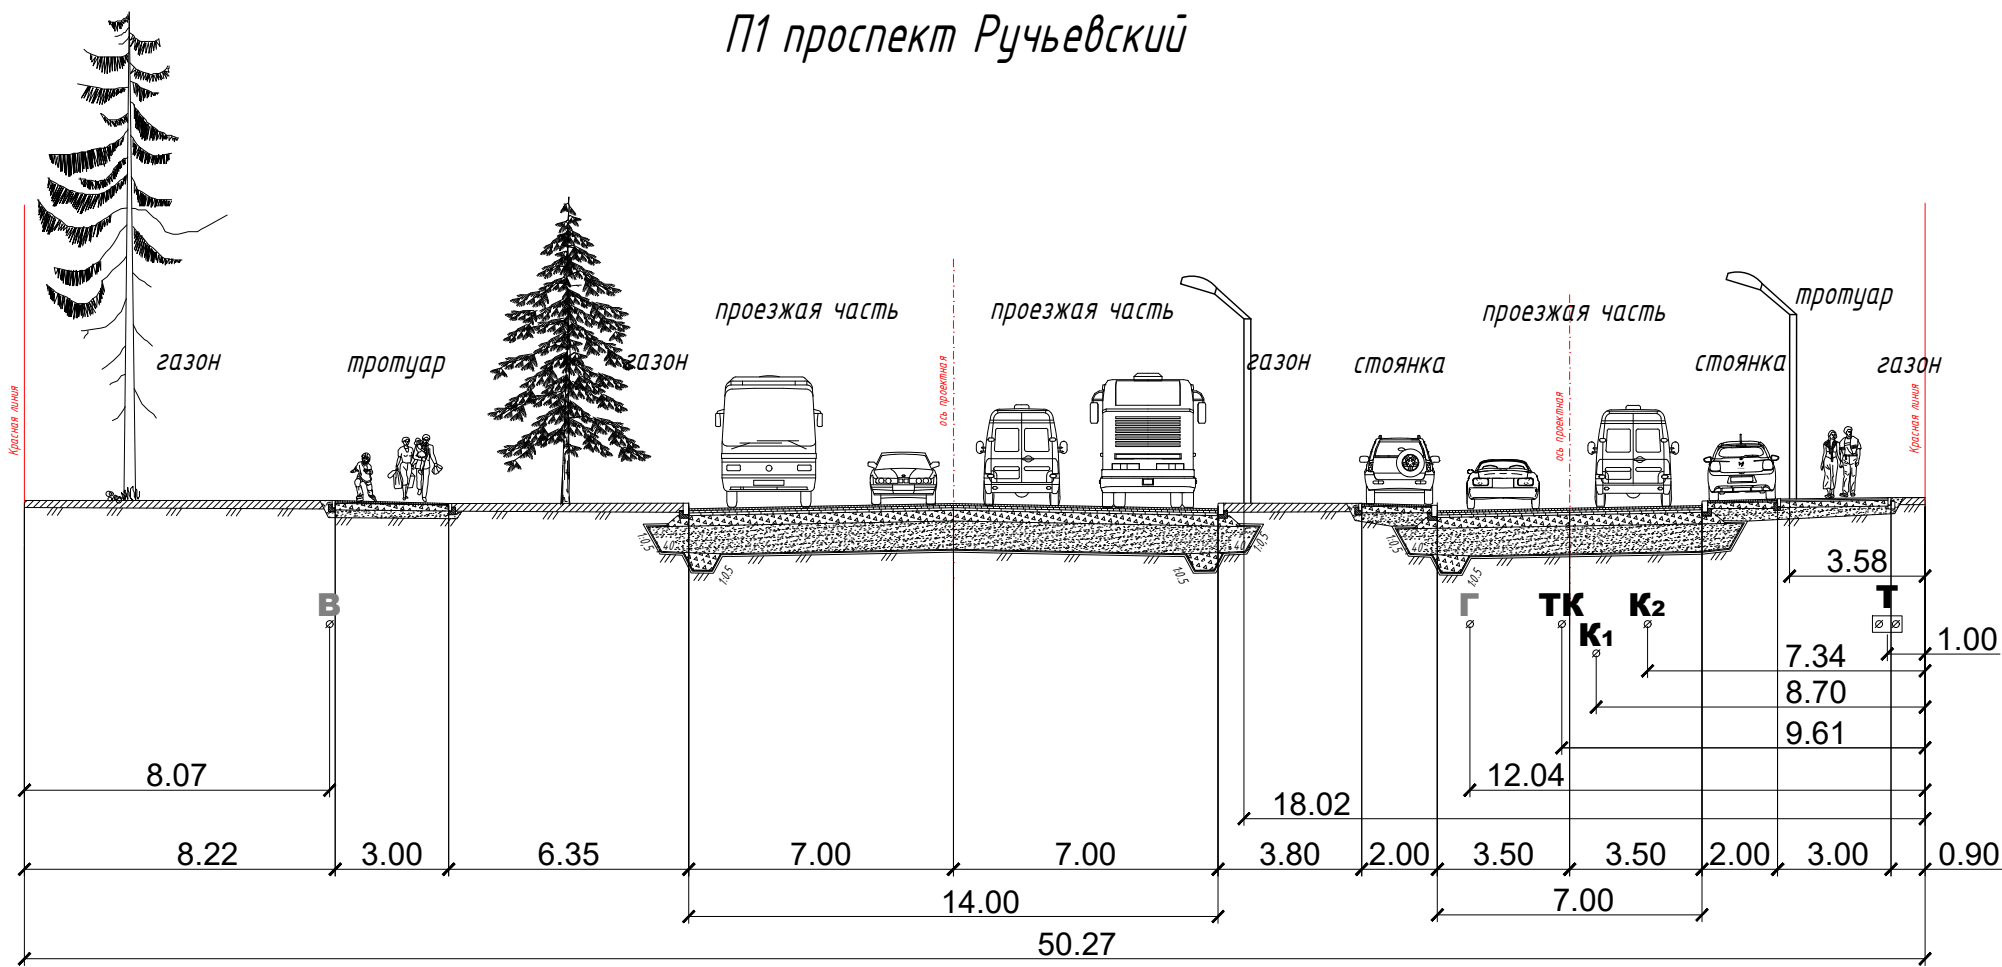

П-2 Проектируемая улица №1

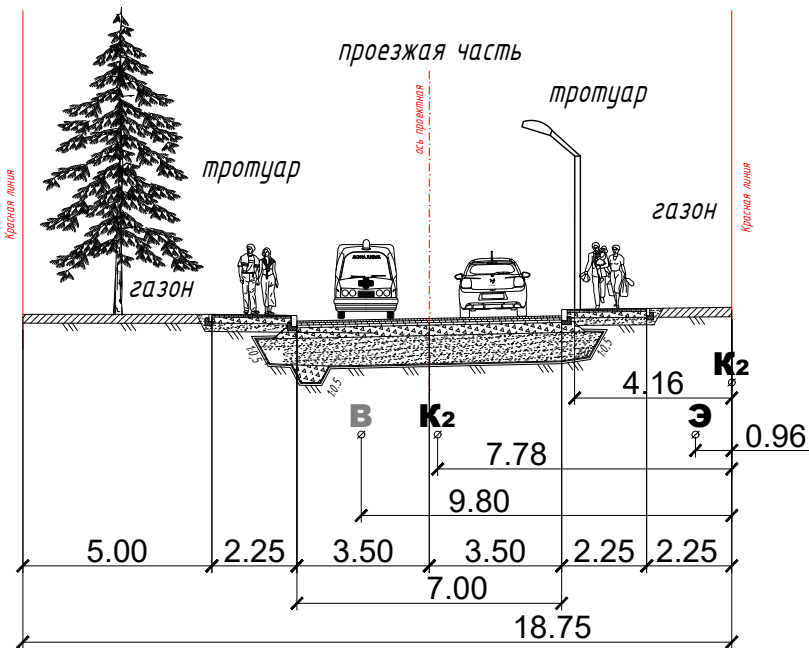

экспликация подземных инженерных сетей

| существующие |                                  |
|--------------|----------------------------------|
|              | Хозяйственно-бытовая канализация |
|              | проектируемые                    |
|              | К <sub>1</sub>                   |
|              | Дождевая канализация             |
|              | К <sub>2</sub>                   |
| водопровод   | Напорная канализация             |
| В            | К                                |
|              | водопровод                       |
|              | В                                |
|              | теплосети                        |
|              | Т                                |
|              | Кабельные линии                  |
|              | Э                                |
| Газопровод   | Телефонная кабельная канализация |
| Г            | ТК                               |
|              |                                  |
|              | Наружное освещение               |
|              | Коллектор русла ручья Избушечный |
|              | Кр                               |

|              |               |      |        |         |      |   |                      |      |        |
|--------------|---------------|------|--------|---------|------|---|----------------------|------|--------|
|              |               |      |        |         |      | 00_0016/2017ПИР/2018  |                      |      |        |
|              |               |      |        |         |      | Проект планировки и проект межевания территории, включающей земельные участки с кадастровыми номерами 47:07:0722001:9760, 47:07:0722001:873, 47:07:0722001:871, 47:07:0722001:4699 и расположенной в северо-западной части п. Мурино Мурино сельского поселения Всеволожского муниципального района Ленинградской области |                      |      |        |
| Изм.         | Кол.уч.       | Лист | № док. | Подпись | Дата | Материалы по обоснованию проекта планировки территории  | Стадия               | Лист | Листов |
| Руководитель | Кадышев В.А.  |      |        |         |      |   | ППТ                  | 7    | 8      |
| ГАП          | Кириллов Д.А. |      |        |         |      |   |                      |      |        |
| ГИП          | Дорофеев А.Н. |      |        |         |      |   |                      |      |        |
| Исполнитель  | Кириллов Д.А. |      |        |         |      | Типовые поперечные профили автомобильных дорог, элементы улично-дорожной сети М 1:200   | ООО «СтандартПроект» |      |        |
|              |               |      |        |         |      |   |                      |      |        |